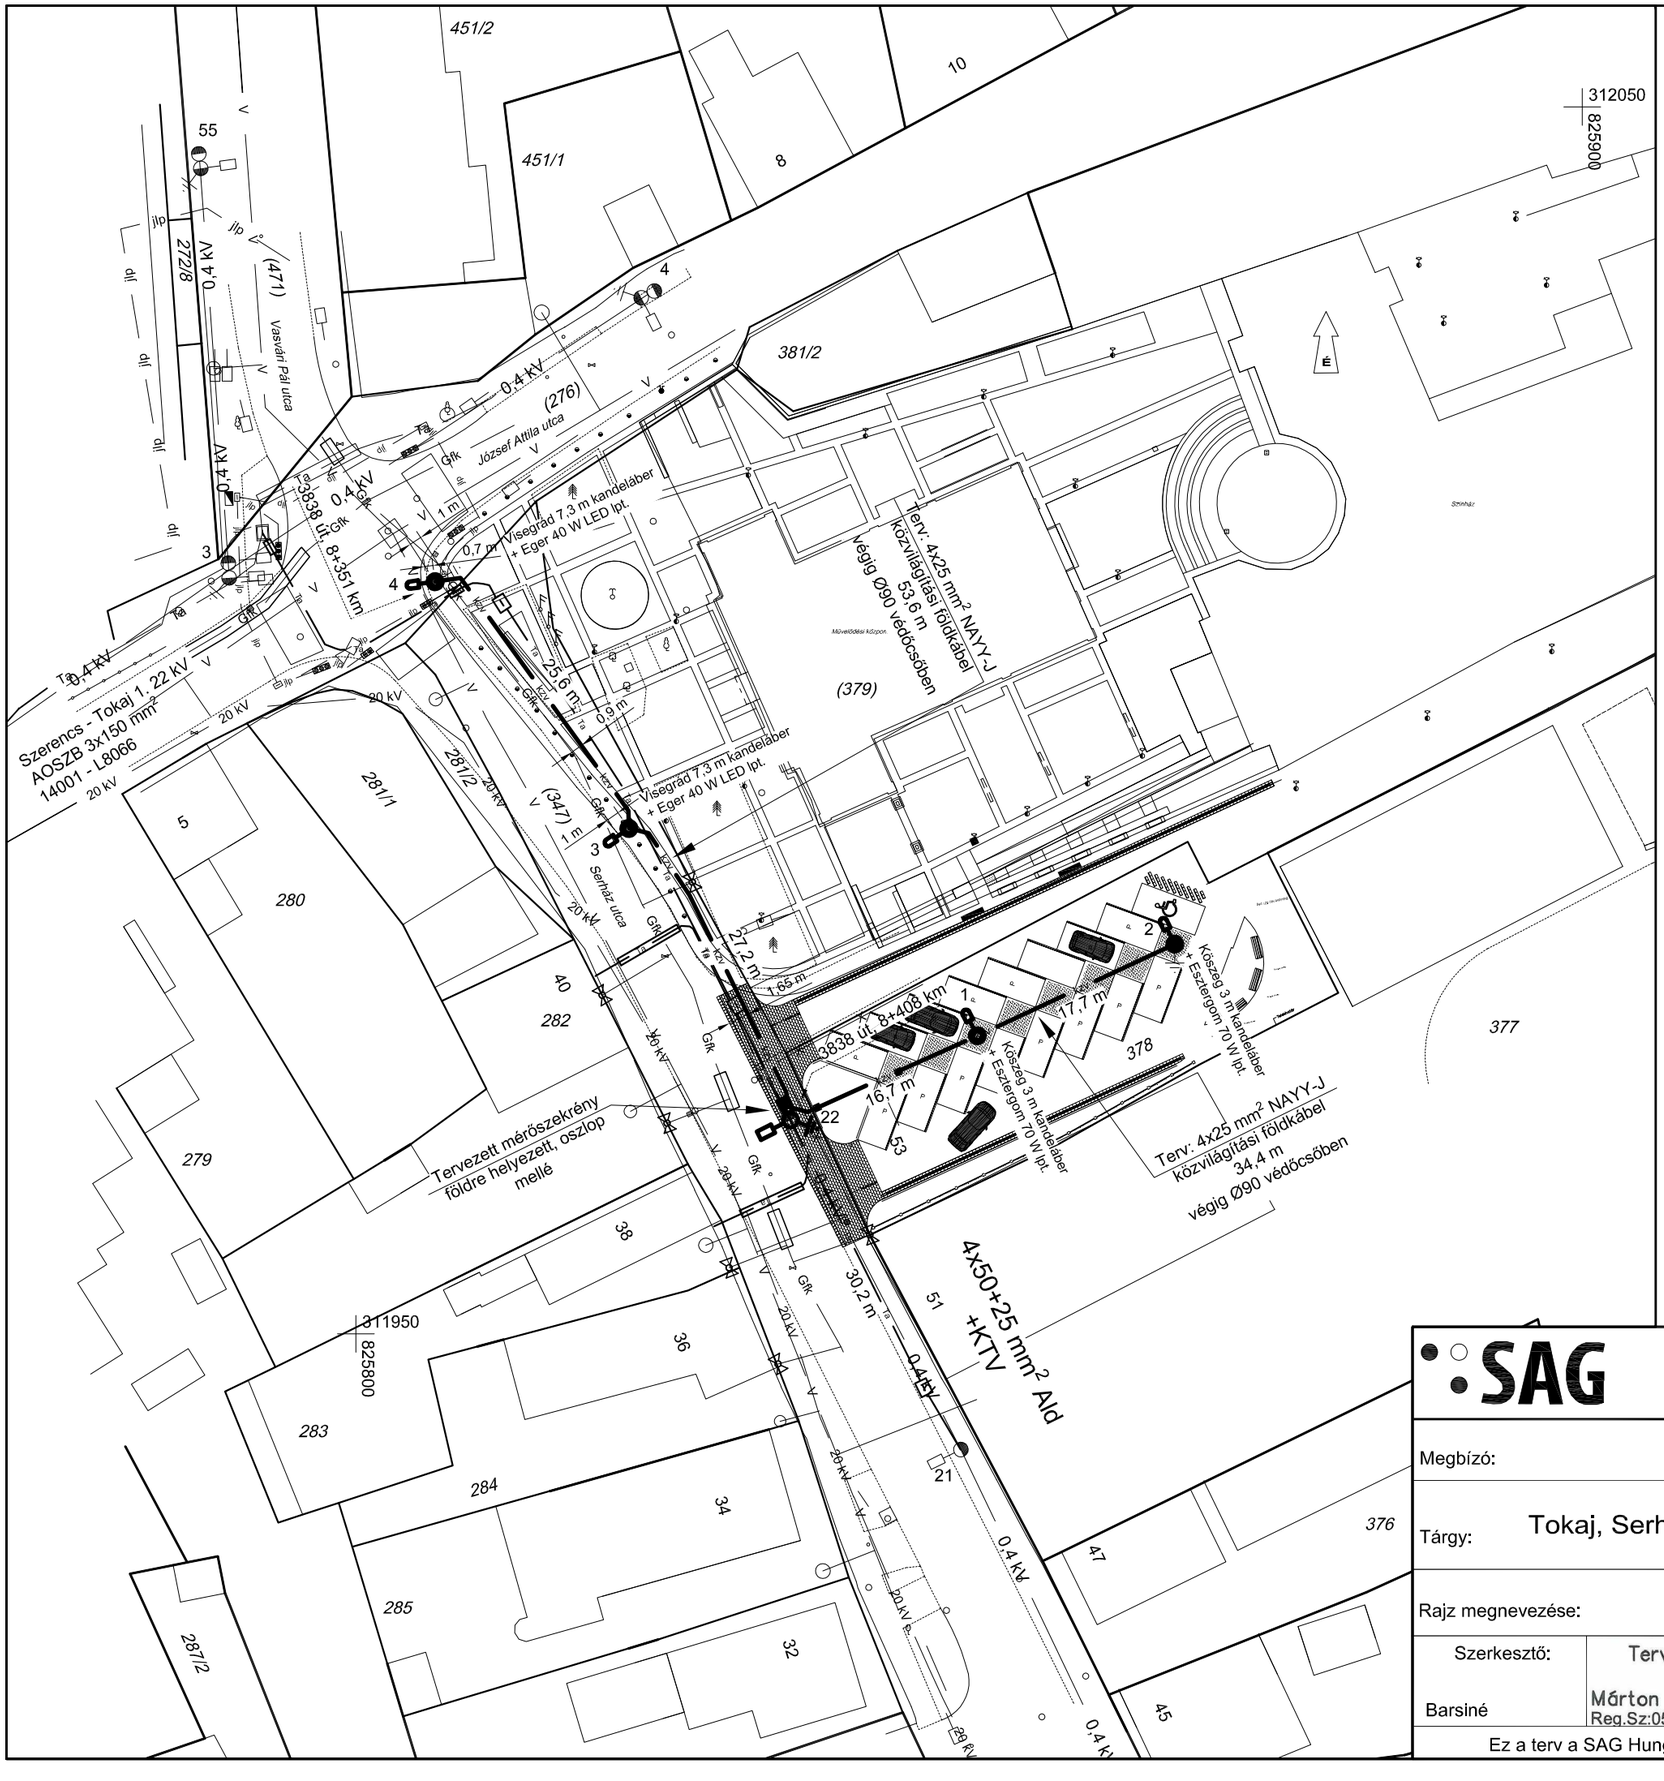

Jelmagyarázat

Meglévő	Építés	
0,4 kV		0,4 kV légvezeték
	kzv	0,4 kV földkábel
	kzv	acél kandeláber
V		vízvezeték
Tl		TCOM légvezeték
Ktv		KTV légvezeték
Tk		TCOM telefonkábel
Ta	Ta	TCOM alépítmény
Gfk		gázvezeték
szv		szennyvíz vezeték
		útszél

SAG Hungaria Kft.
Székhely:1116 Budapest Mezőkövesd út 5-7. Tel.:(1) 238-4858 Fax: (1) 238-4859
Levélcím: 1507 Budapest, Postafiók 225.

Megbízó:	HADAS ÉPÍTÉSZ Kft. 3530 Miskolc, Hunyadi u. 13.
Tárgy:	Tokaj, Serház u. Borvidéki Emlékpark kialakítása, 0,4 kV légvezeték kiváltása
Rajz megnevezése:	Közvilágítási földkábel hálózat kiépítése
Dátum:	2017.07.06.

Szerkesztő:	Tervező:	Felelős tervező:	Terv ellenőr:	Munkaszám:	Léptéka:	Rajzszám:
Barsiné	Márton Gábor Reg.Sz:05-1618		Kiss Norbert Reg.Sz:05-01753	1223-17-701	1:500	K-17-701

Ez a terv a SAG Hungaria Kft. szellemi tulajdona, melynek védelmét jogszabály biztosítja.